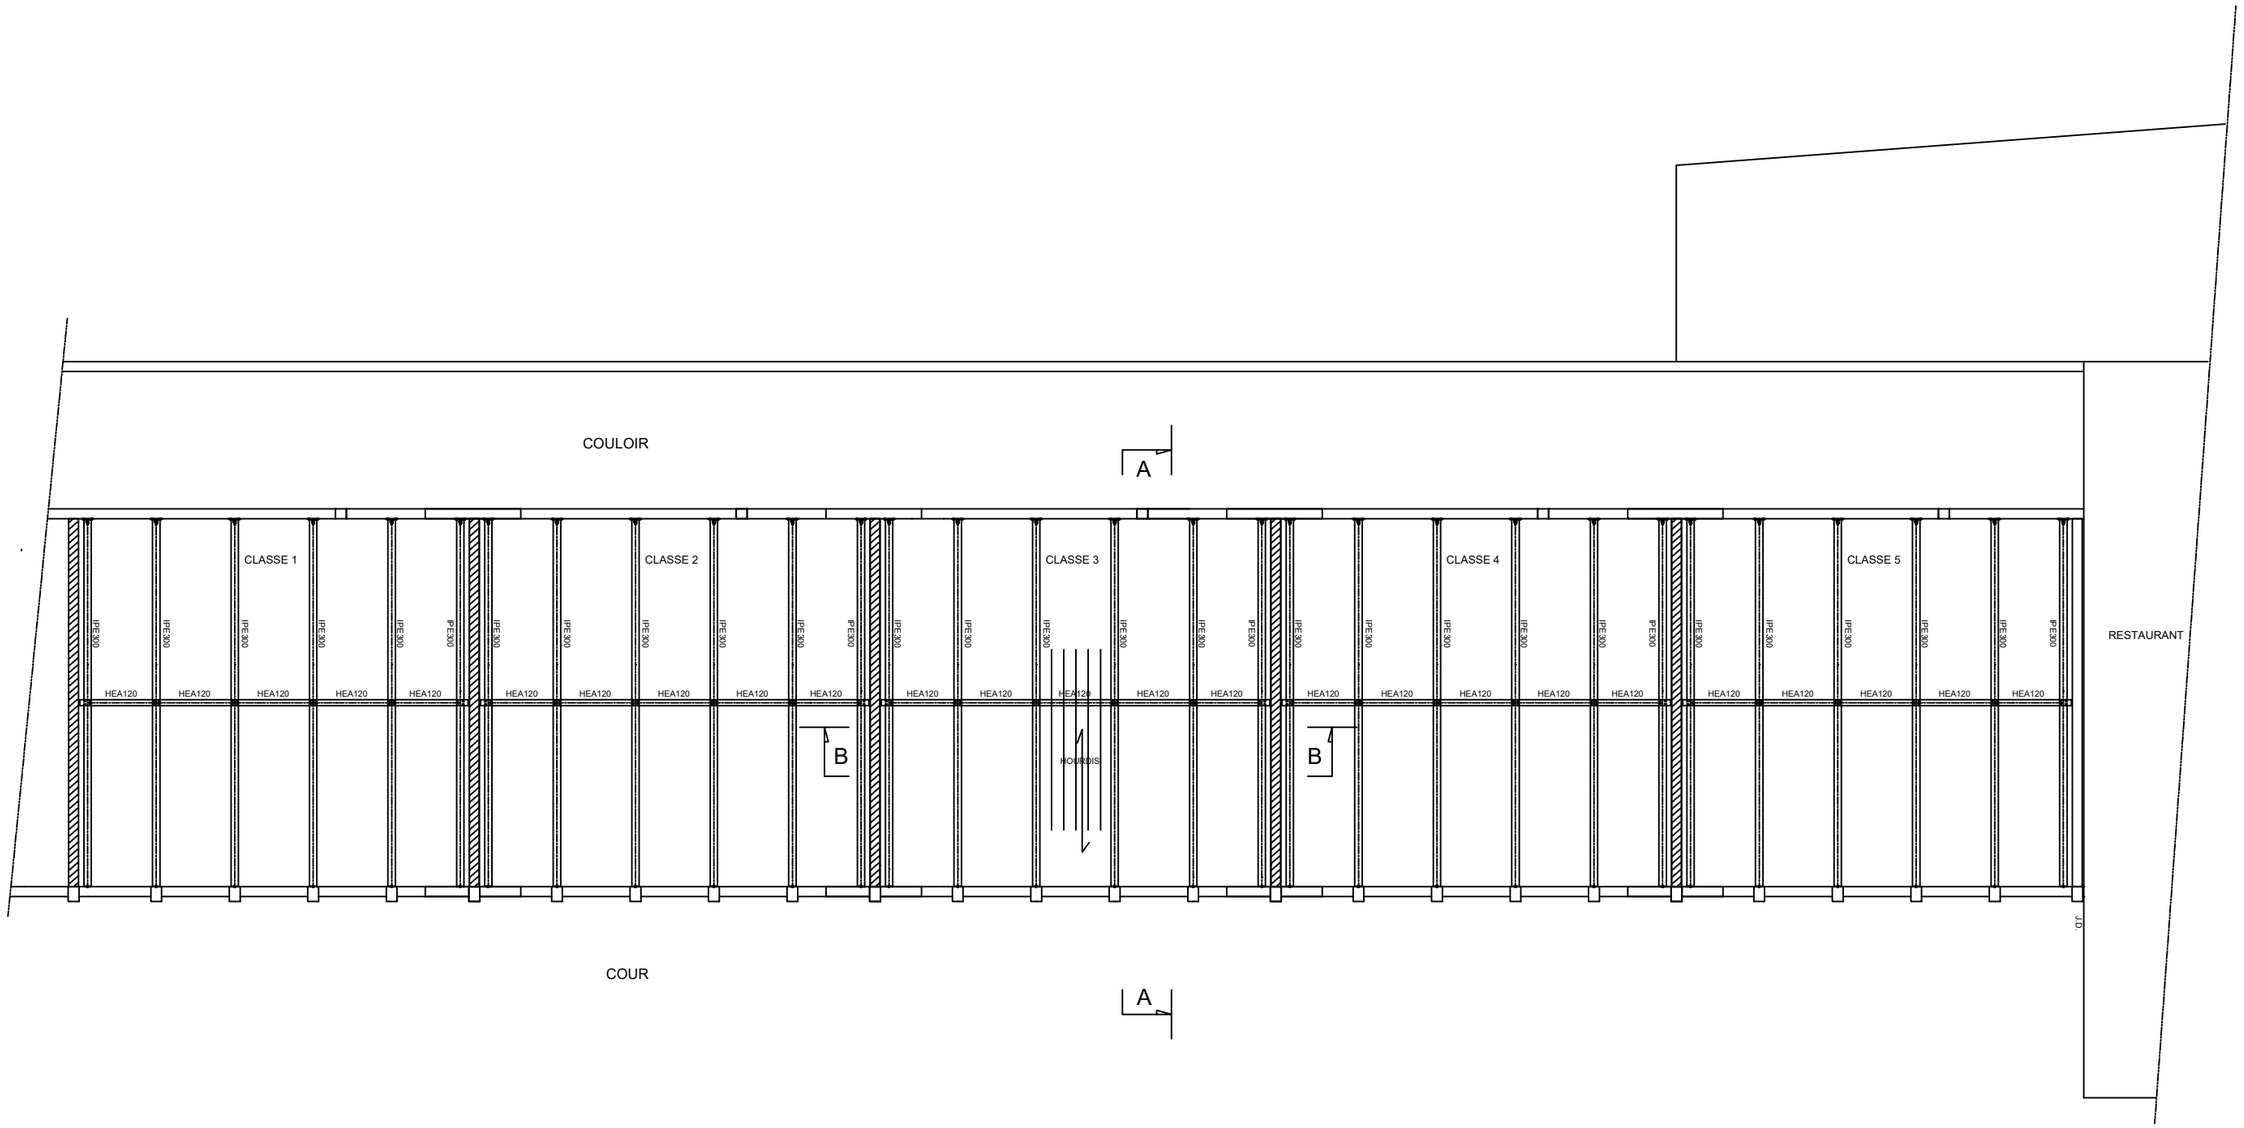


Maître d'ouvrage : MAIRIE DE MAROMME	Nature du projet : Travaux de renforcement des planchers Structure métallique de renforcement	Date :
		Dessiné par: ~~Th. Gosset~~
Centre technique municipal Ville de Maromme 76150	Ecole Thérèse Delbos élémentaire - Maromme 76150	Echelle : 1:125
		150
		Indice :

Ce document est la propriété de la ville de Maromme, il ne peut être reproduit ou diffusé à un tiers sans son consentement