

COUPE A - A

DETAIL 1

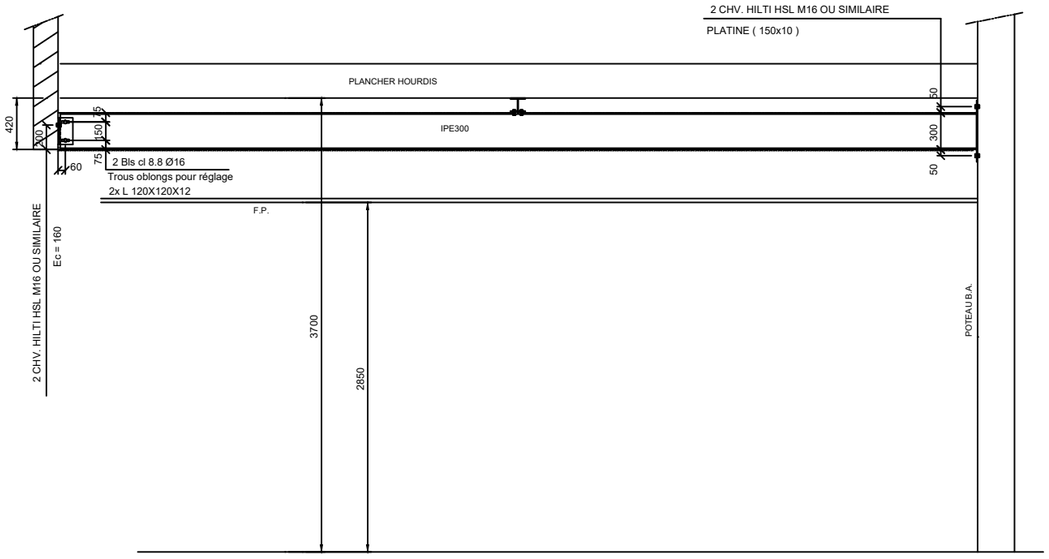

COUPE B - B

DETAIL 1

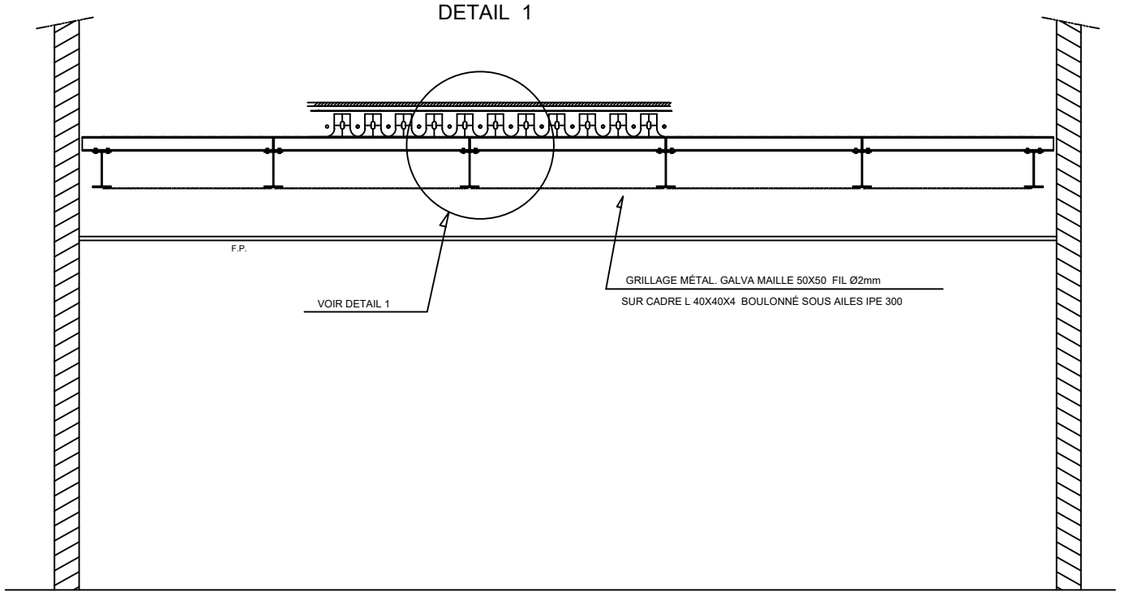

Maître d'ouvrage :

Centre technique municipal
Ville de Maromme 76150

Nature du projet :

Travaux de renforcement des planchers
Structure métallique de renforcement - Détail 1

Ecole Thérèse Delbos élémentaire - Maromme 76150

Ce document est la propriété de la ville de Maromme, il ne peut être reproduit ou diffusé à un tiers sans son consentement

Date :		Dessiné par:
		~~Th. Gosset~~
Echelle : 1:50	160	Indice :