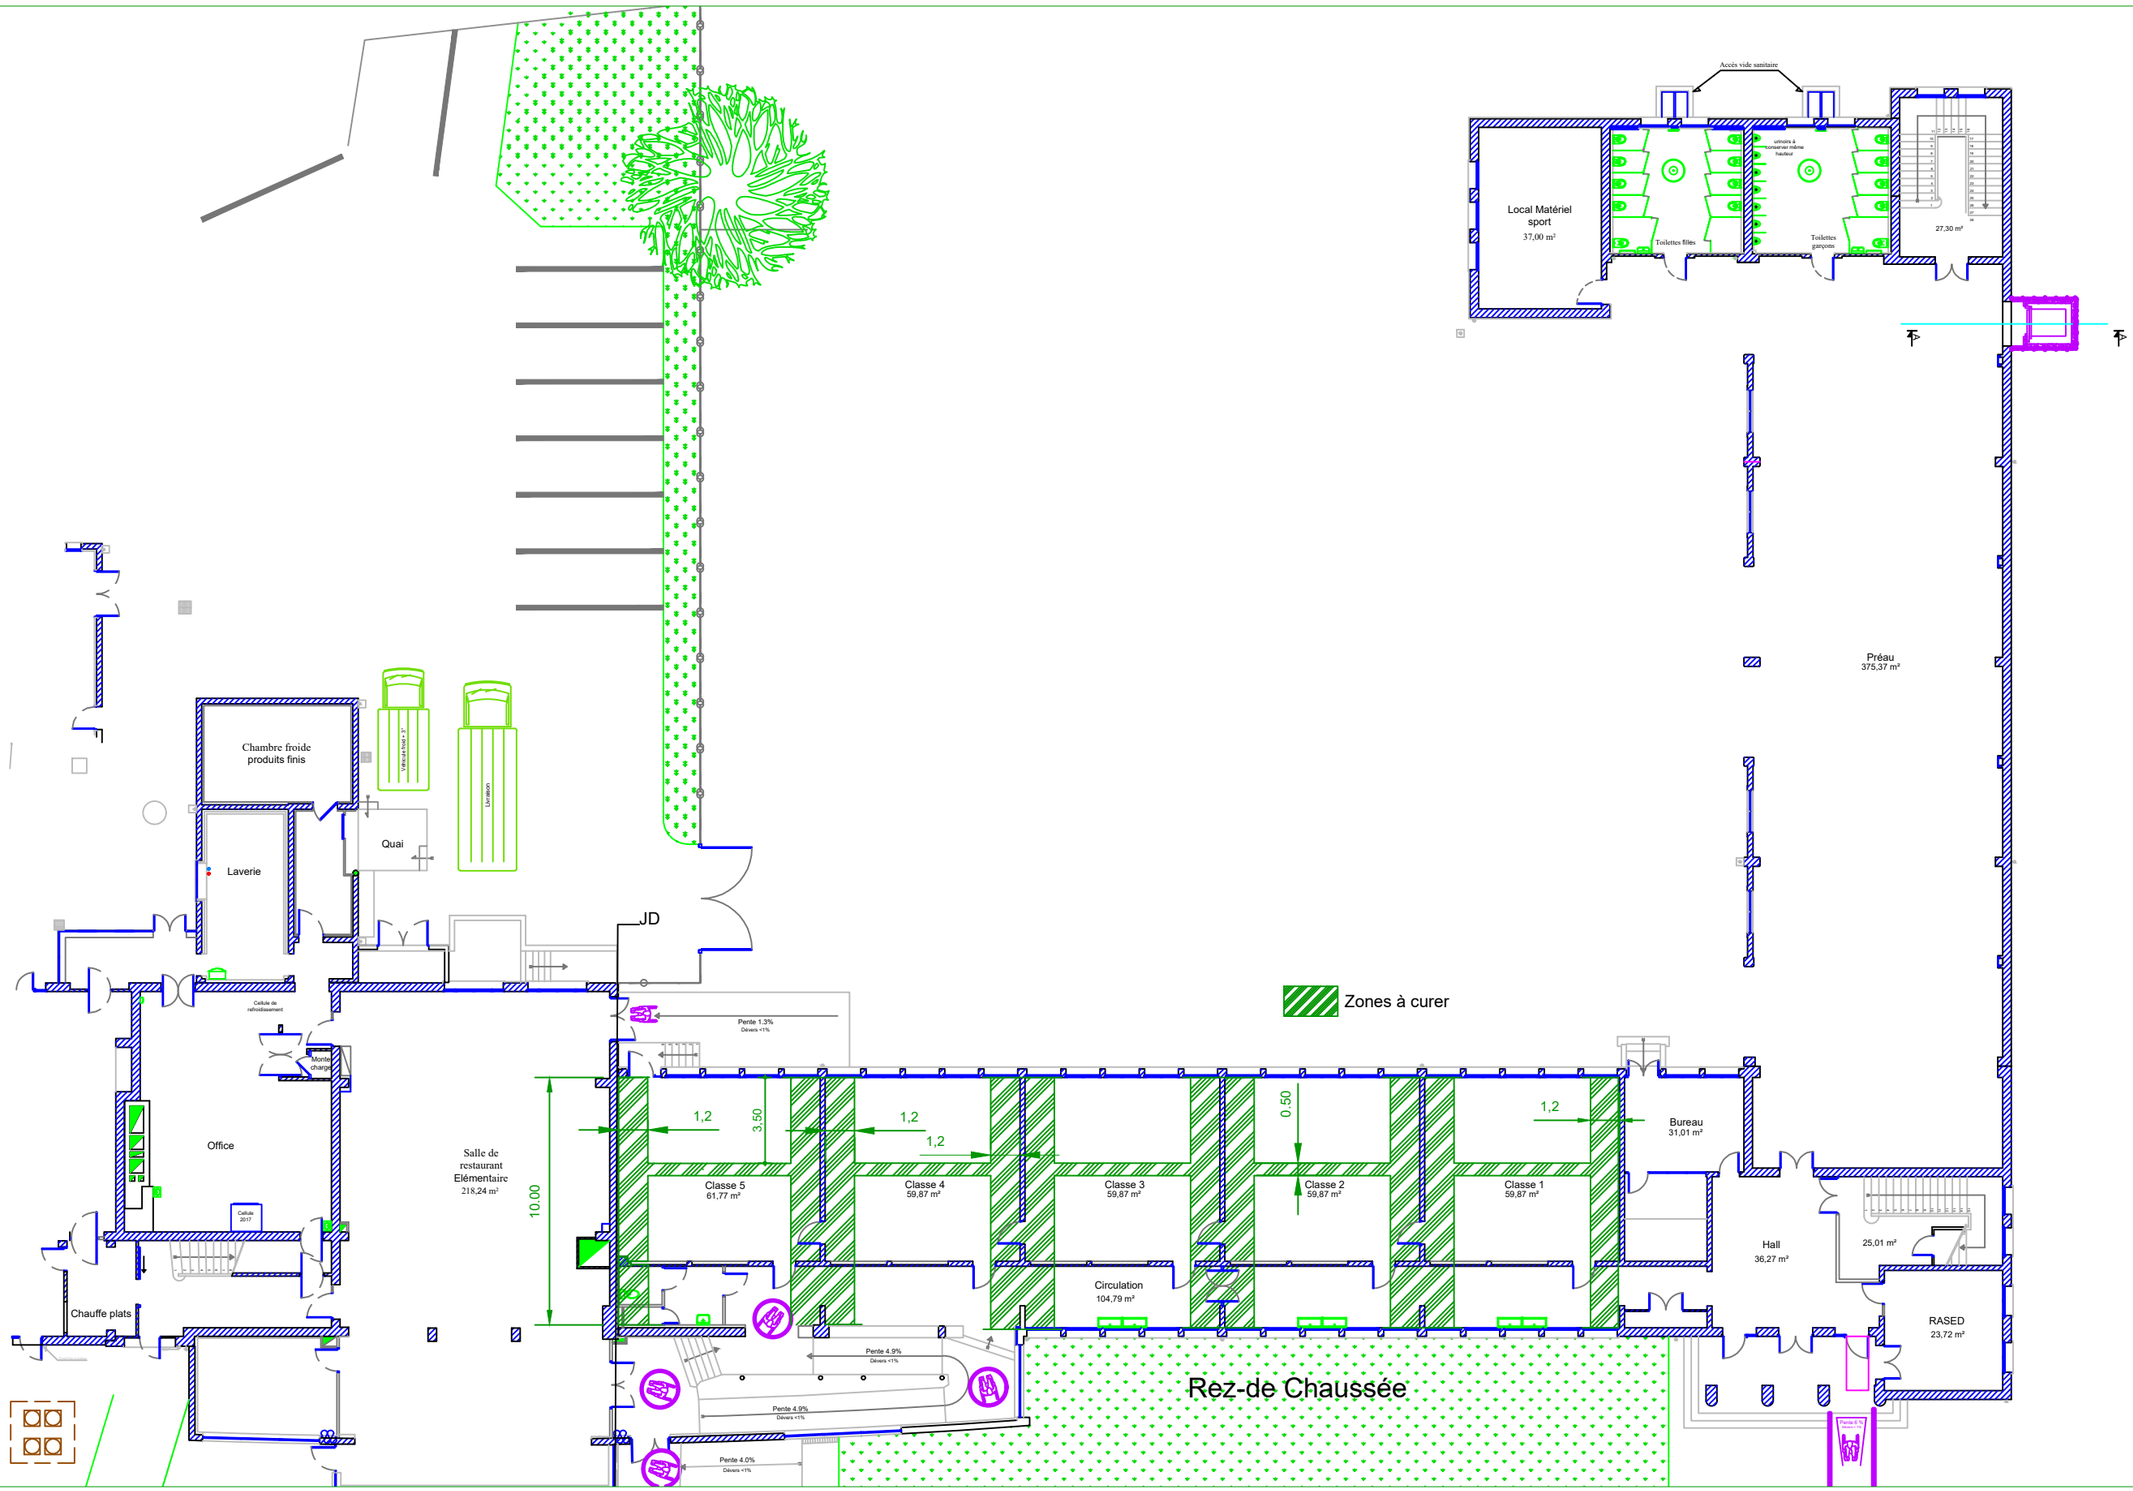


Maître d'ouvrage : Centre technique municipal Ville de Maromme 76150	Nature du projet : Travaux de curage de la sous face du plancher haut du RdC Détail de la zone à curer Ecole Thérèse Delbos élémentaire - Maromme 76150	Date : 07/01/2022 · Dessiné par: Th. Gosset · Echelle : 1 : 250 · 200 · Indice : Ind : 01

Ce document est la propriété de la ville de Maromme, il ne peut être reproduit ou diffusé à un tiers sans son consentement