
Doublage sur ossature indépendante Still
+ Laine minérale + 1 Parement BA13 Haute dureté

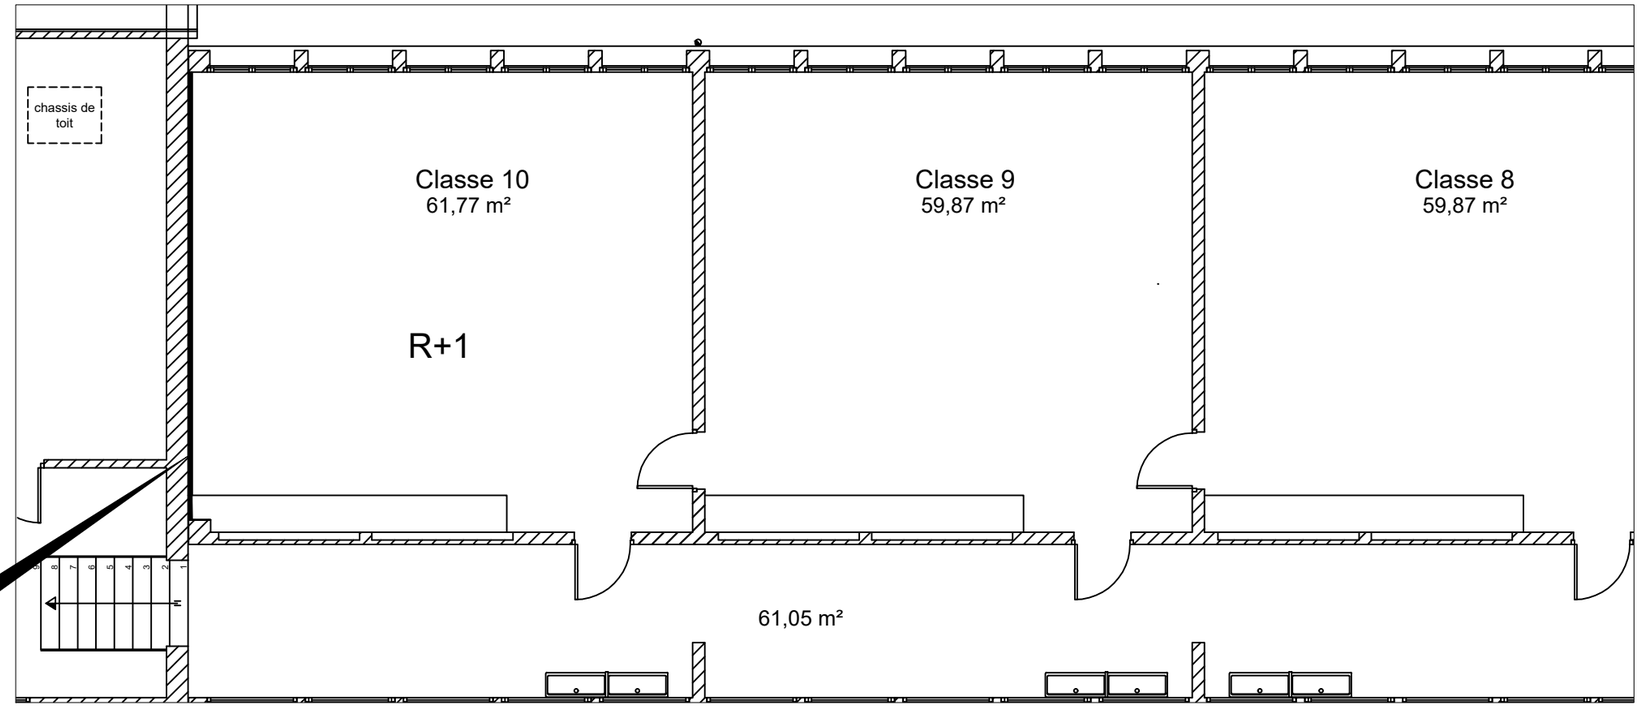

Maître d'ouvrage : MAROMME VILLE DE	Nature du projet : Lot 3 - Doublage Localisation des doublages	Date : 14/03/2022 — Dessiné par: Th. Gosset
Centre technique municipal Ville de Maromme 76150	Ecole Thérèse Delbos élémentaire - Maromme 76150	Echelle : 1:100 — 320 — Indice : Ind : 01

Ce document est la propriété de la ville de Maromme, il ne peut être reproduit ou diffusé à un tiers sans son consentement