
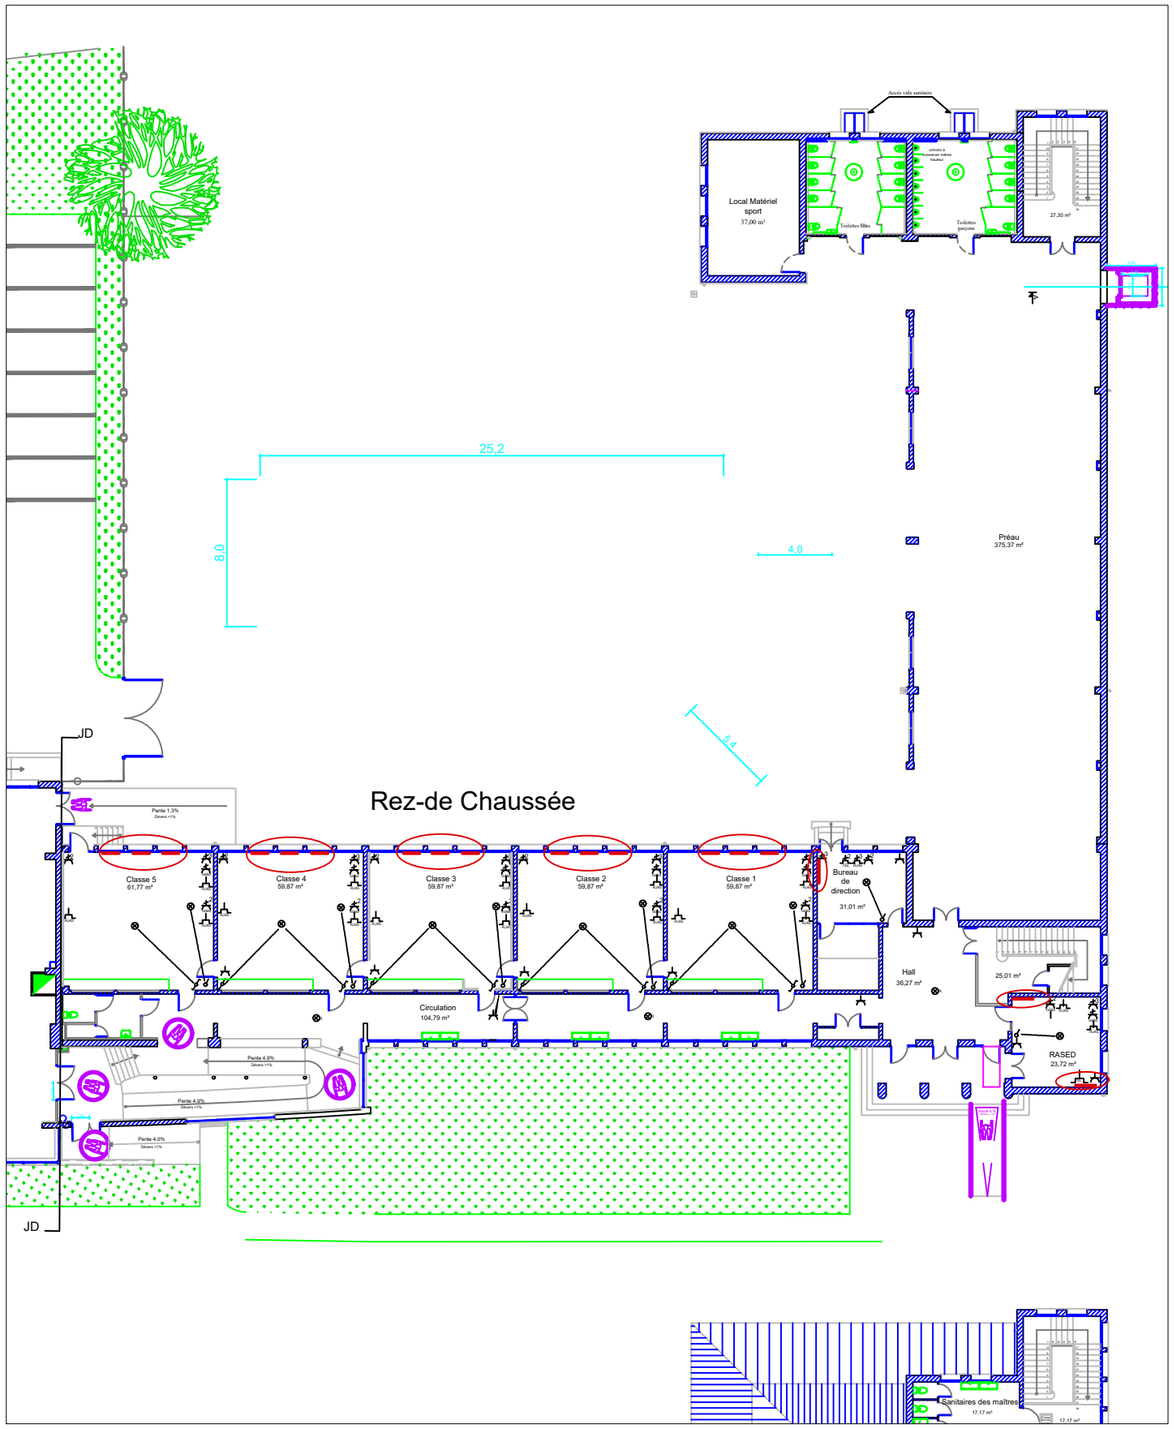


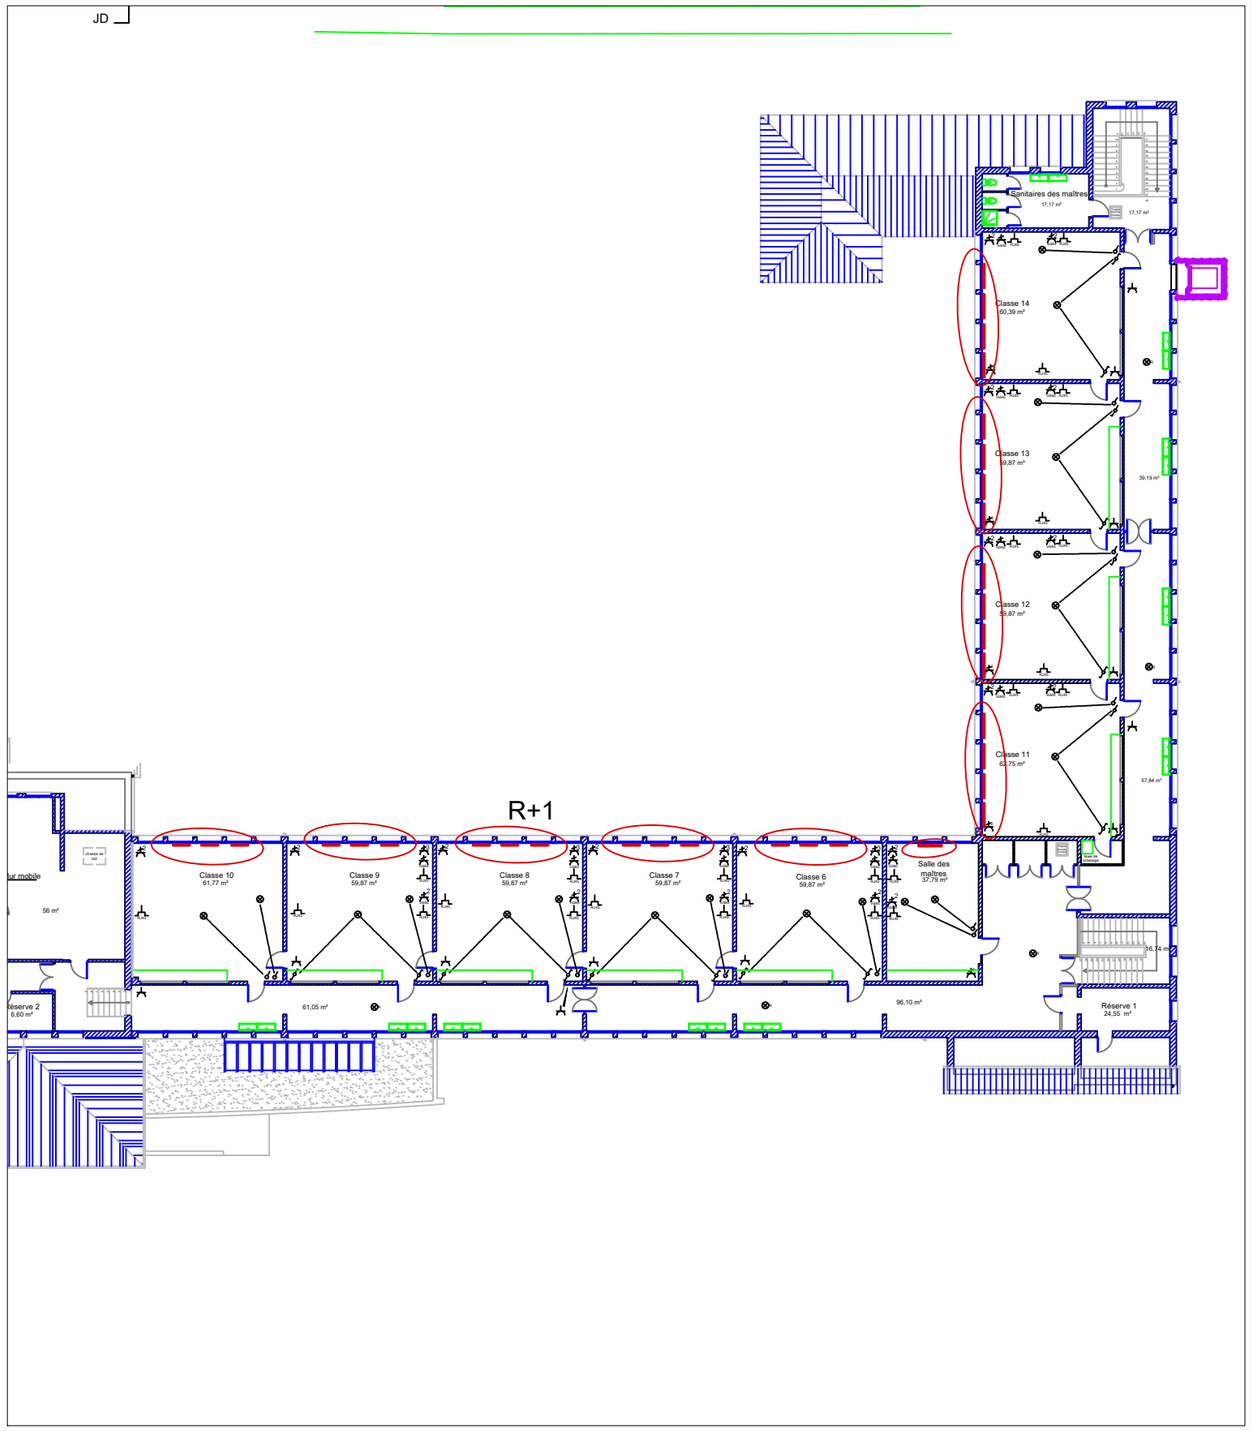

Localisation des radiateurs concernés par le projet

Maître d'ouvrage : MAROMME VILLE DE	Nature du projet : Travaux de réhabilitation Lot 4 - localisation des radiateurs concernés par le projet	Date : 16/03/2022 — Dessiné par: Th. Gosset
Centre technique municipal Ville de Maromme 76150	Ecole Thérèse Delbos élémentaire - Maromme 76150	Echelle : — 401 — Indice : Ind : 01
	Ce document est la propriété de la ville de Maromme, il ne peut être reproduit ou diffusé à un tiers sans son consentement	